


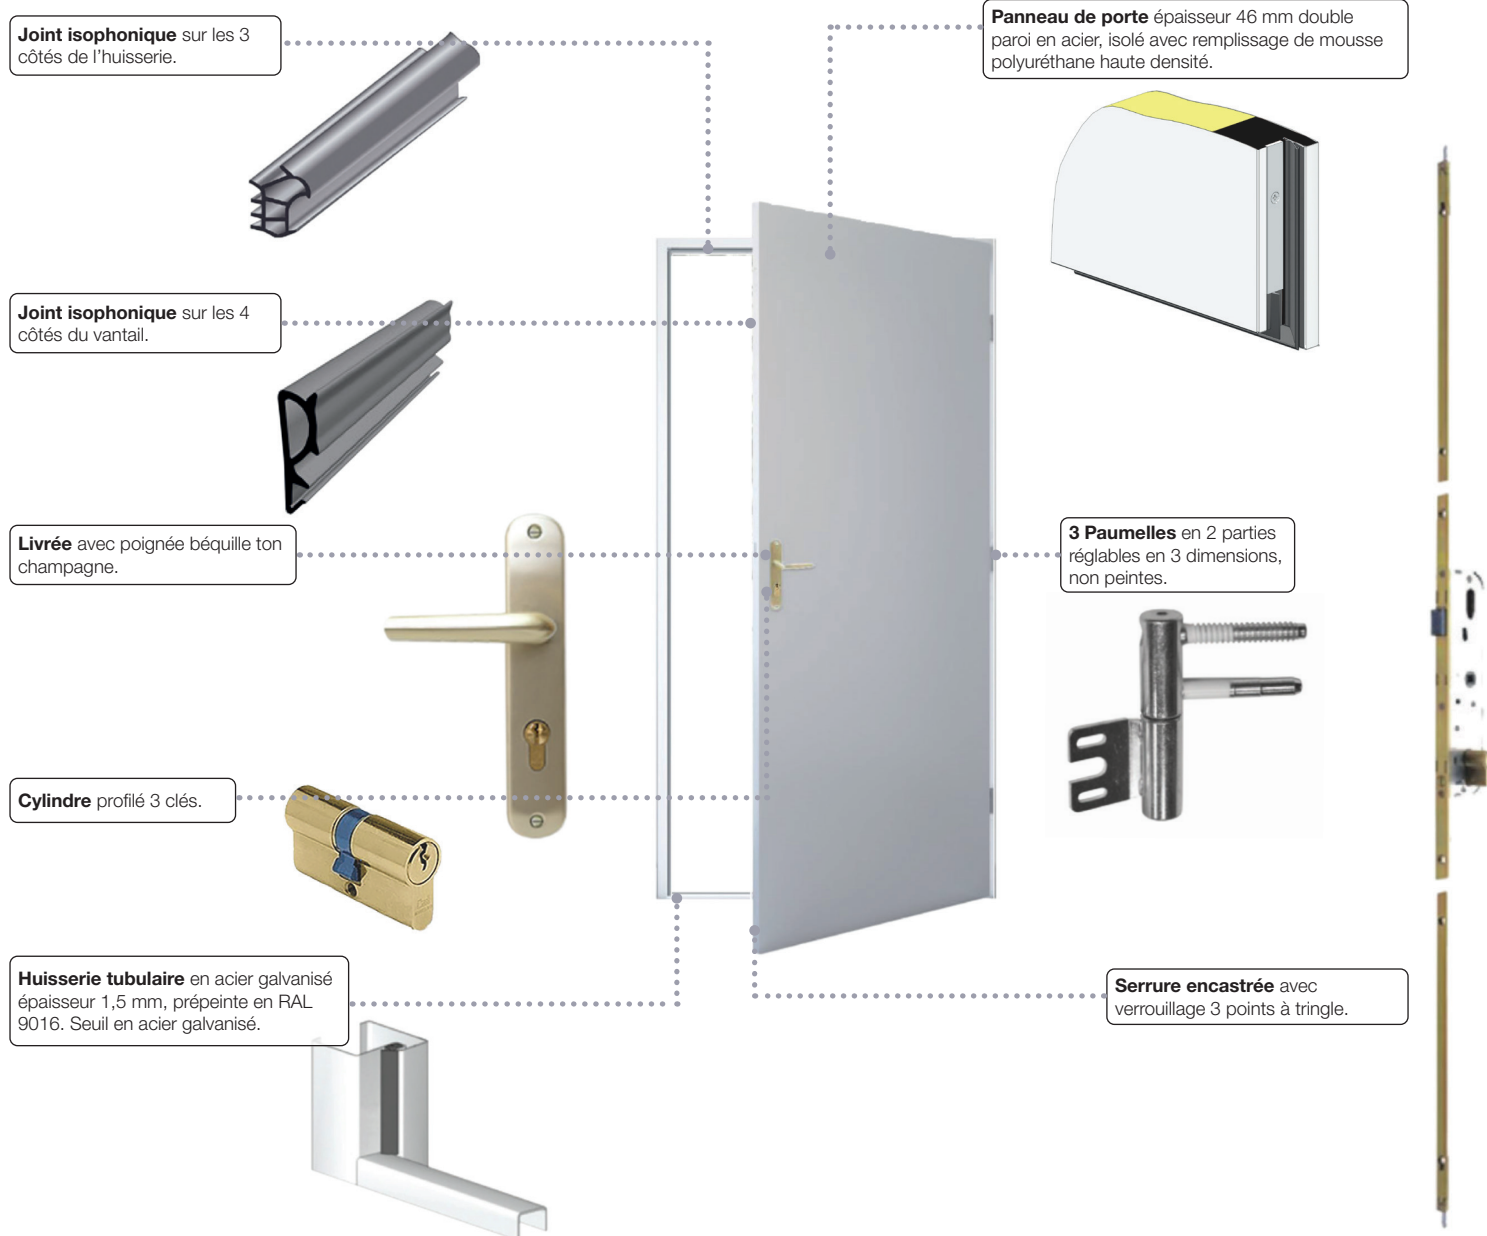


• ZOOM TECHNIQUE




• DIMENSIONS

Profil d'huissierie

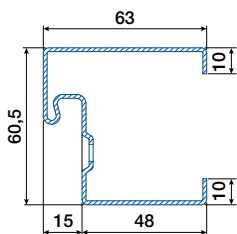

Coupe en largeur

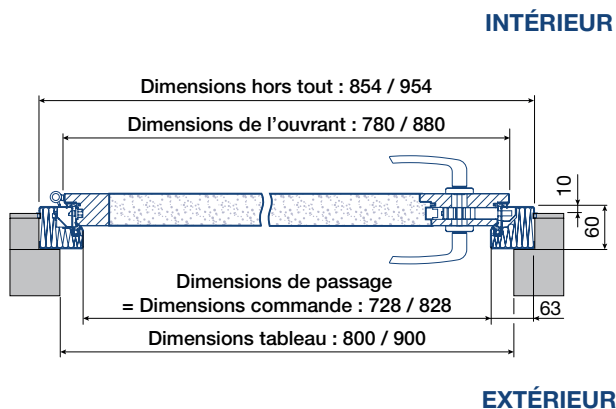

Coupe en hauteur

